PLANO GUIA

Escala A3 1/1000
Escala A1 1/500

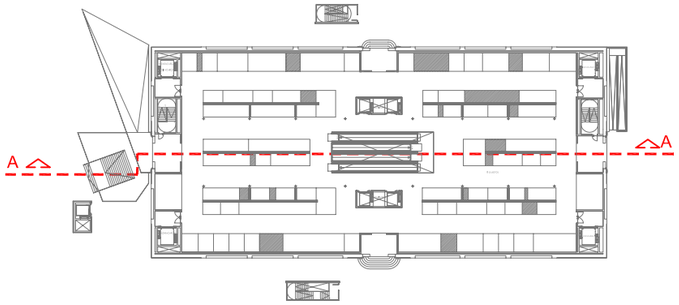

SECCIÓN LONGITUDINAL A-A

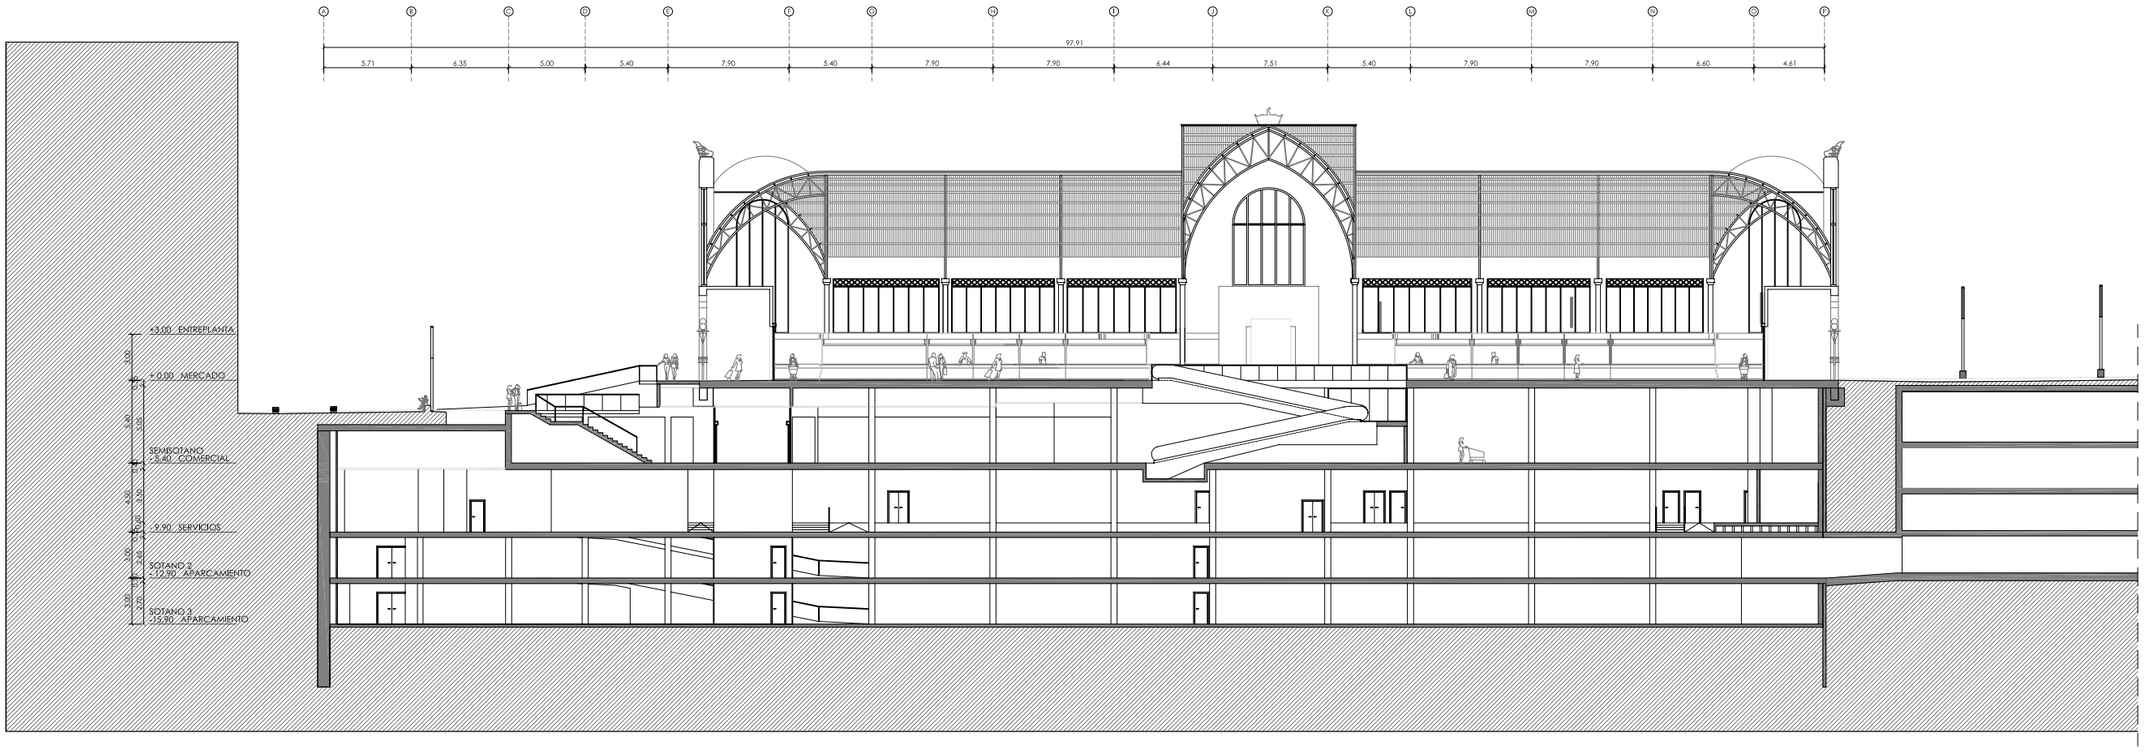

Referencia: 07/2591 – Licência AutoCad LT 98b-00100938

Núm. REVISIÓN	FECHA	COMPROBADO Y FIRMADO	DESCRIPCIÓN DE LA MODIFICACIÓN
.....	.....	.....	.....

ESPIMSA
Empresa de Serveis i Promocions d'Iniciatives Municipals, S,A.

Vº Bº

EL INGENIERO AUTOR DEL PROYECTO
RAFAEL CABRÉ VILLALOBOS

TÍTULO DEL PROYECTO
ANTEPROYECTO MODIFICADO DE REMODELACIÓN DEL MERCADO CENTRAL DE TARRAGONA

ESCALA ORIGINAL:
A3: 1/400
A1: 1/200

TÍTULO DEL PLANO
SECCIÓN LONGITUDINAL

NOMBRE ARCHIVO CAD: 2591-A13-SECC LONGITUDINAL.dwg

NÚM. A13
Hoja 1 de 1

DATA FEBRERO 2.009